

ҚАЗАҚСТАН РЕСПУБЛИКАСЫ ӘДІЛЕТ МИНИСТРЛІГІ
ТІРКЕУ ҚЫЗМЕТІ ЖӘНЕ ҚҰҚЫҚТЫҚ КӨМЕК
КӨРСЕТУ КОМИТЕТІНІҢ «МАНҒЫСТАУ ОБЛЫСЫ
БОЙЫНША ЖЫЛЖЫМАЙТЫН МҮЛІК ОРТАЛЫҒЫ»
РЕСПУБЛИКАЛЫҚ МЕМЛЕКЕТТІК ҚАЗЫНАЛЫҚ
КӘСПОРНЫ

РЕСПУБЛИКАНСКОЕ ГОСУДАРСТВЕННОЕ КАЗЕННОЕ
ПРЕДПРИЯТИЕ «ЦЕНТР ПО НЕДВИЖИМОСТИ ПО
МАНГИСТАУСКОЙ ОБЛАСТИ» КОМИТЕТА
РЕГИСТРАЦИОННОЙ СЛУЖБЫ И ОКАЗАНИЯ ПРАВОВОЙ
ПОМОЩИ МИНИСТЕРСТВА ЮСТИЦИИ РЕСПУБЛИКИ
КАЗАХСТАН


*Бейнеуский район
село Боранкул
улица Тауелсиздик, №17 А*



**ЖЫЛЖЫМАЙТЫН МҮЛІККЕ ТЕХНИКАЛЫҚ ПАСПОРТ
ТЕХНИЧЕСКИЙ ПАСПОРТ НА НЕДВИЖИМОЕ ИМУЩЕСТВО**

*ГККП "Қарақұм бобекжайы"
Бейнеуского районного акимата"*



АҚТАУ қаласы

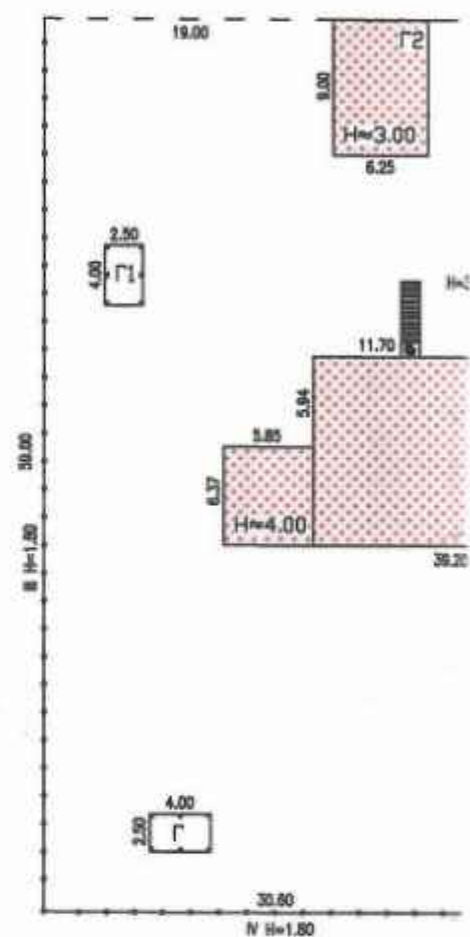

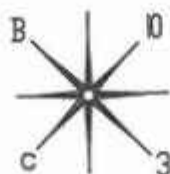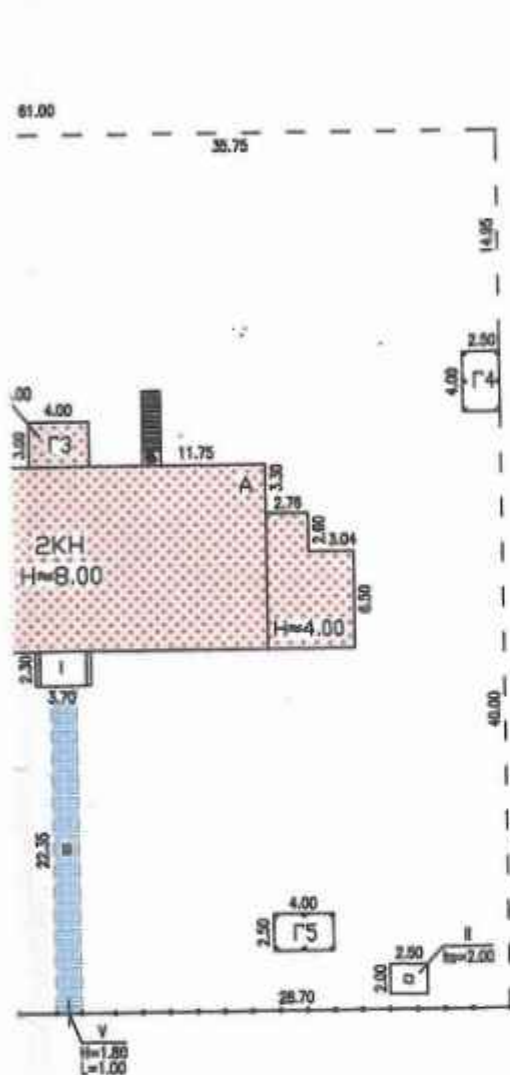

БЕЙНЕУСКОЕ РАЙОННОЕ ОТДЕЛЕНИЕ МАНГИСТАУСКОГО ОБЛАСТНОГО ФИЛИАЛА
РГП НА ПРАВЕ ХОЗЯЙСТВЕННОГО ВЕДЕНИЯ "ЦЕНТР ПО НЕДВИЖИМОСТИ"
МИНИСТЕРСТВА ЮСТИЦИИ РЕСПУБЛИКИ КАЗАХСТАН

Лист N ____	Схематический план Коракум бобекжаны Мангистауская область, Бейнеуский район, с. Боранкул, улица Тазелсиэдик, проектир. N17A		М 1:500
Дата		Ф.И.О.	Подпись
____ 2015 г.	Исполнитель	Жолдасов С.Б.	
	Проверил	Сунеубергенов Р.Т.	



Тіркелетін жылжымайтын мүлік объектісіне
(көппәтерлі тұрғын үйлер, офистар, өндірістік, сауда объектілері және т.б.)
ТЕХНИКАЛЫҚ ПАСПОРТ (Н-2) / ТЕХНИЧЕСКИЙ ПАСПОРТ (Ф-2)
на регистрируемые объекты недвижимости
(многоквартирные жилые дома, офисы, промышленные, торговые объекты и т.п.)

1. Облысы	Маңғыстау облысы
Область	Мангистауская область
2. Ауданы	Бейнеу ауд., Боранқұл а.о.
Район	р-н Бейнеуский, с.о. Боранкулский
3. Қала (кенті, елді мекені)	Боранқұл а.
Город (поселок, населенный пункт)	с. Боранкул
4. Қаладағы аудан	
Район в городе	
5. Мекен-жайы	Тәуелсіздік көшесі, №17 А
Адрес	улица. Тауелсиздик, №17 А
6. Кадастрлық нөмір	
Кадастровый номер	13:196:005:1091:1
7. Түгендеу нөмір	
Инвентарный номер	1302/13243
8. Мақсат арналуы(жоспар бойынша литер)	бала бақша
Целевое назначение (литер по плану)	детский сад
9. Қордың санаты	тұрғын емес(А)
Категория фонда	нежилой(А)

ЖАЛПЫ МӘЛІМЕТТЕР / ОБЩИЕ СВЕДЕНИЯ

1. Сериясы, жобаның түрі		8. Қосалқы ауданы	
Серия, тип проекта		Площадь вспомогательная	
2. Қабат саны	2	9. Пәтер саны	
Число этажей		Число квартир	
3. Құрылыс ауданы	423,2	10. Үй-жайлар, бөлмелер саны	36
Площадь застройки		Число помещений, комнат	
4. Ғимараттың ауқымы	3057	11. Қабырға материалы	ұлтас
Объем здания		Материал стен	кам.ракушечник
5. Жалпы алаңы	626,4	12. Салынған жылы	1970
Общая площадь		Год постройки	
6. Балконның, лоджияның және т.б. алаңы		13. Табиғи тозу	45
Площадь балкона, лоджии ж.б.		Физический износ	
7. Негізгі ауданы			
Основная площадь			

реестровый № заказ 002066693710

Паспорт
Паспорт составлен

28.08.2015

ж. жасалған
г.

Бөлімше басшысы
Руководитель отделения (қолы / подпись)

Сүйеубергенов Р.Т.

МО
М.П.



НЕГІЗГІ ҚҰРЫЛЫСТЫҢ КОНСТРУКТИВТІК ЭЛЕМЕНТТЕРІНІҢ ТЕХНИКАЛЫҚ СИПАТТАМАСЫ
ТЕХНИЧЕСКОЕ ОПИСАНИЕ КОНСТРУКТИВНЫХ ЭЛЕМЕНТОВ ОСНОВНОГО СТРОЕНИЯ

№	Конструктивтік элементтердің атауы Наименование конструктивных элементов		Конструктивтік элементтердің сипаттамасы (материал, әрленуі және т.б.) Описание конструктивных элементов (материал, отделка и т.д.)	Техникалық жағдайы (отыруы, шіруі, жарылуы және т.б.) Техническое состояние (осадка, гниль, трещины и т.д.)	Тозу % Износ %	Ағымдағы өзгерістер / Текущие изменения	
1	2		3	4	5	6	
А - детский сад							
1	Іргетасы Фундамент		бетонды - ленталы бетонно-ленточный	Қанағаттанарлықсыз Неудовлетворительное	45	-	
2	а) ішкі және сыртқы тұрақты қабырғалары наружные и внутренние капитальные стены		ұлтас камень-ракушечник	Қанағаттанарлықсыз Неудовлетворительное	45		
	б) ара қабырға перегородки		ұлтас камень-ракушечник	Қанағаттанарлықсыз Неудовлетворительное	45		
3	Аражабын Перекрытия	шатырлық чердачное	т/б плиталар ж/б плиты	Қанағаттанарлықсыз Неудовлетворительное	45		
		қабатаралық междустажное	т/б плиталар ж/б плиты	Қанағаттанарлықсыз Неудовлетворительное	45		
4	шатыр кровля		металл жабыныш металлочерепица	Қанағаттанарлықсыз Неудовлетворительное	45		
5	Еден Полы	1-ші қабаттың 1-го этажа	линолеум линолеум	Қанағаттанарлықсыз Неудовлетворительное	45		
		келесі қабаттардың последующих этажей	линолеум линолеум	Қанағаттанарлықсыз Неудовлетворительное	45		
6	Ойықтар Проемы	терезелер окна	пластик пластик	Қанағаттанарлықсыз Неудовлетворительное	45		
		есіктер двери	деревянный-металлический деревянный-металлический	Қанағаттанарлықсыз Неудовлетворительное	45		
7	Әрлеу жұмыстары Отделочные работы	ішкі внутренние					
		сыртқы наружные					
8	Ыстық су мен қамтамасыздандырылған Горячее водоснабжение						
9	Су жұбыры / Водопровод						
10	Канализация / Канализация						
11	Электрмен жарықтандыру Электроосвещение		иә / да	Қанағаттанарлықсыз Неудовлетворительное	45		
12	Жылу Отопление	пешті / печное					
13		газ пешті / печное газовое					
14		ЖЗО-нан / от ТЭЦ					
15		АГВ-дан / от АГВ					
16		жеке жылу қондырғынан от индивидуальной отопительной установки	газбен на газе	иә / да	Қанағаттанарлықсыз Неудовлетворительное	45	
17			қатты отын мен на твердом				
18		аудандық қазандығынан от районной котельной	газбен на газе				
19			қатты отын мен на твердом				
20	Басқа жұмыстар / Разные работы						

Техникалық паспортқа қоса берілетін құжаттардың тізбесі
 Перечень документов, прилагаемых к техническому паспорту

- Қабаттық жоспарлар
Позтажные планы
- Қабаттық жоспарларға экспликация
Экспликация к позтажным планам
- Ерекше белгілері
Особые отметки

2

2


Г4	асылма күлке нәпес-беседка	10	0	0	тас кімень	металл тіреу металл стойка	профилді тақта профиліст	
Г5	асылма күлке нәпес-беседка	10	0	0	тас кімень	металл тіреу металл стойка	профилді тақта профиліст	
I	асылма кіре - беріс нәпес-стыльно	6,7	0	0		металл тіреу металл стойка		
II	құдық колодез	5	7	0		ү-үтас кімень - ракушечник		
III	жабынды Земонение	41,4	0	0		кеске тақты брусчатка		
IV	қорыну бегежелене	119,0 см	H=1,80	0		металл тор металл сетка		
V	есіктене калитка	1,=1,00	H=1,80	0		металл металлические		
	Итого:	584,5	3269					

Орындаған маман Жолдасов С. Бөлімше басшысы Сүйеуберген Р.Т.
 Выполнил специалист Жолдасов С. Руководитель отделения С.А.Э. Юны / Ф.И.О. Истияев

03.09.2015 ж. жағдайына курастырылған

регистрация № 002866693710

План 1-го этажа

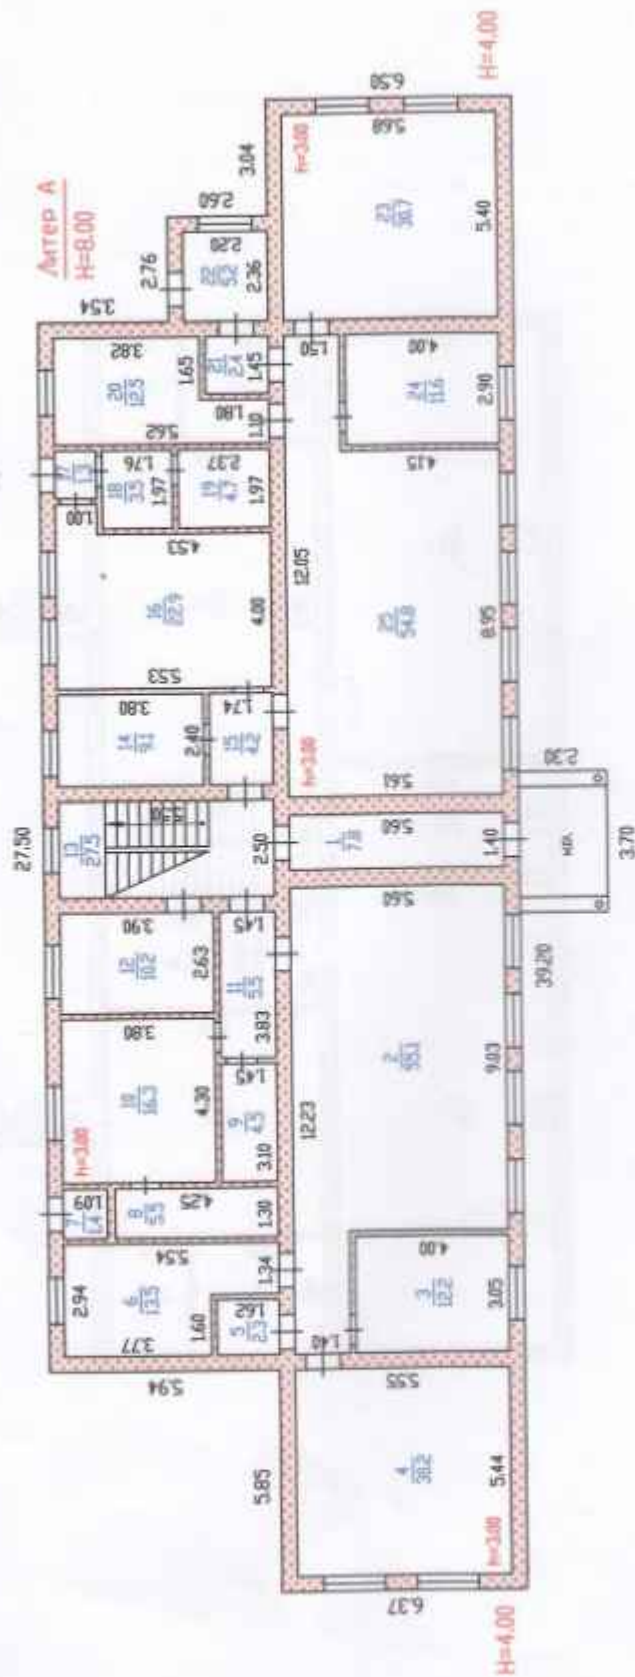

БЕЯНЕУСКОЕ РАЙОННОЕ ОТДЕЛЕНИЕ МАНГИСТАУСКОГО ОБЛАСТНОГО ФИЛИАЛА
РГП НА ПРАВЕ ХОЗЯЙСТВЕННОГО ВЕДЕНИЯ "ЦЕНТР ПО НЕДВИЖИМОСТИ"
МИНИСТЕРСТВА ЮСТИЦИИ РЕСПУБЛИКИ КАЗАХСТАН

Лист N ____	Поэтажный план "Каракум боекханы" Мангистауская область, Бейнеуский район, с. Боранкул, улица Тоулсиэдик, проект №17 А		М 1:200
Дата ----- 2015г.	Исполнитель Жолдасов С.Б.	Ф.И.О.	Подпись <i>[Signature]</i>
	Проверил Султебергенов Р.Т.		<i>[Signature]</i>

План 2-го этажа



БЕРЕВУСКОЕ РАЙОННОЕ ОТДЕЛЕНИЕ МАНГИСТАУСКОГО ОБЛАСТНОГО ФИЛИАЛА
РГП НА ПРАВЕ ХОЗЯЙСТВЕННОГО ВЕДЕНИЯ "ЦЕНТР ПО НЕДВИЖИМОСТИ"
МИНИСТЕРСТВА ЮСТИЦИИ РЕСПУБЛИКИ КАЗАХСТАН

Лист N ---	Поэтажный план "Каракум Бобекары" Мангистауская область, Бернеуский район, с. Баранкул, улица Тазелсиздик, проект N17 А		М 1:200
Дата	Ф.И.О.	Подпись	
2015г.	Жолдасов С.Б.	<i>Жолдасов С.Б.</i>	
	Проверил	Смиеубергенов Р.Т.	<i>Смиеубергенов Р.Т.</i>

**ЖЫЛЖЫМАЙТЫН МУЛІК ОБЪЕКТІСІ ЖОСПАРЫНА ЭКСПЛИКАЦИЯ (к Ф-2)
ЭКСПЛИКАЦИЯ К ПЛАНУ ОБЪЕКТА НЕДВИЖИМОГО ИМУЩЕСТВА (к Ф-2)**






